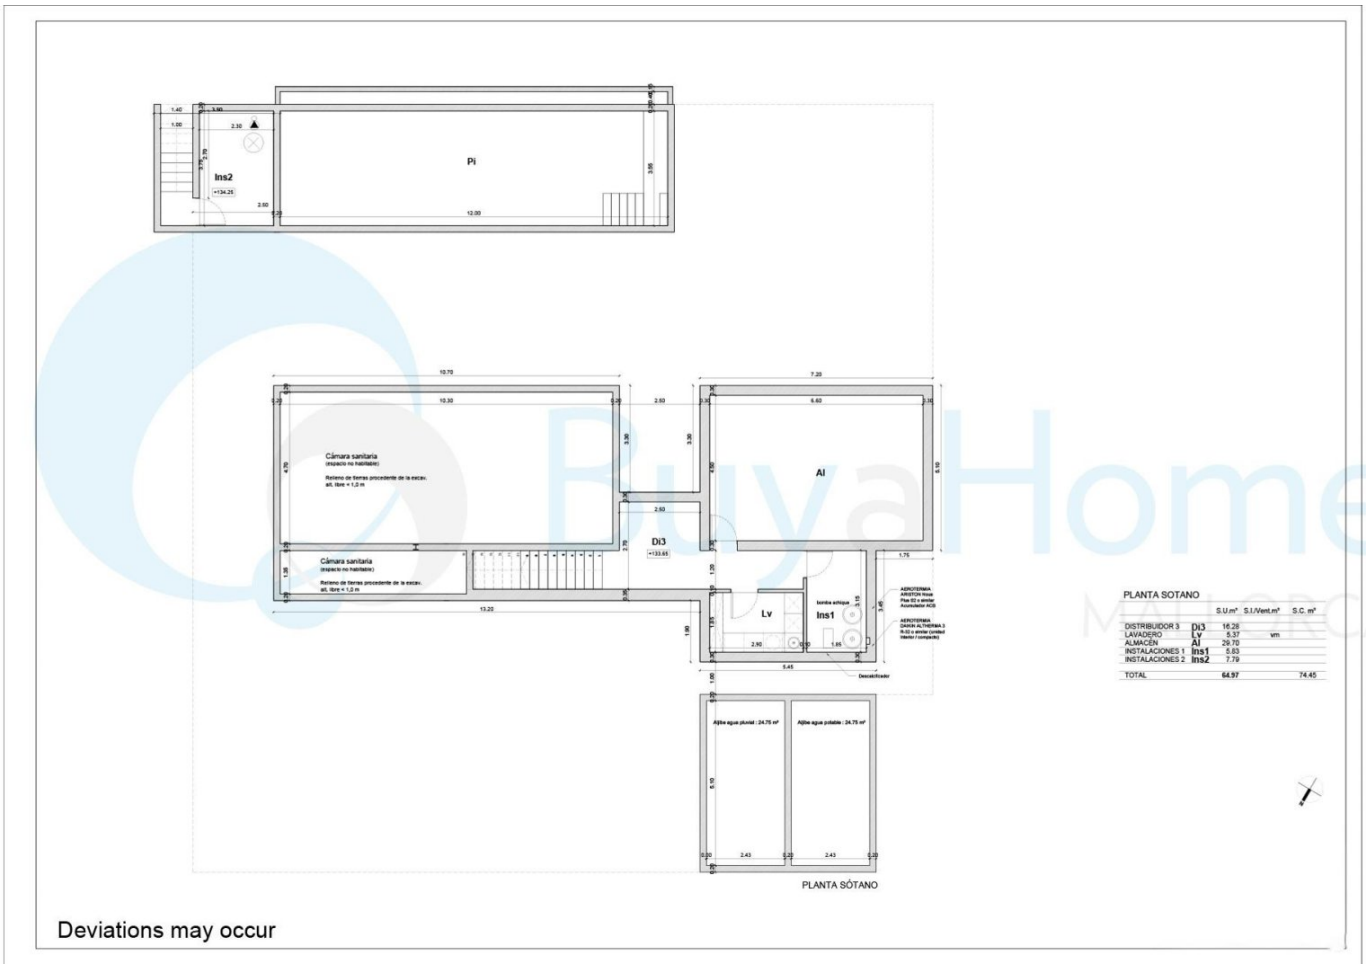
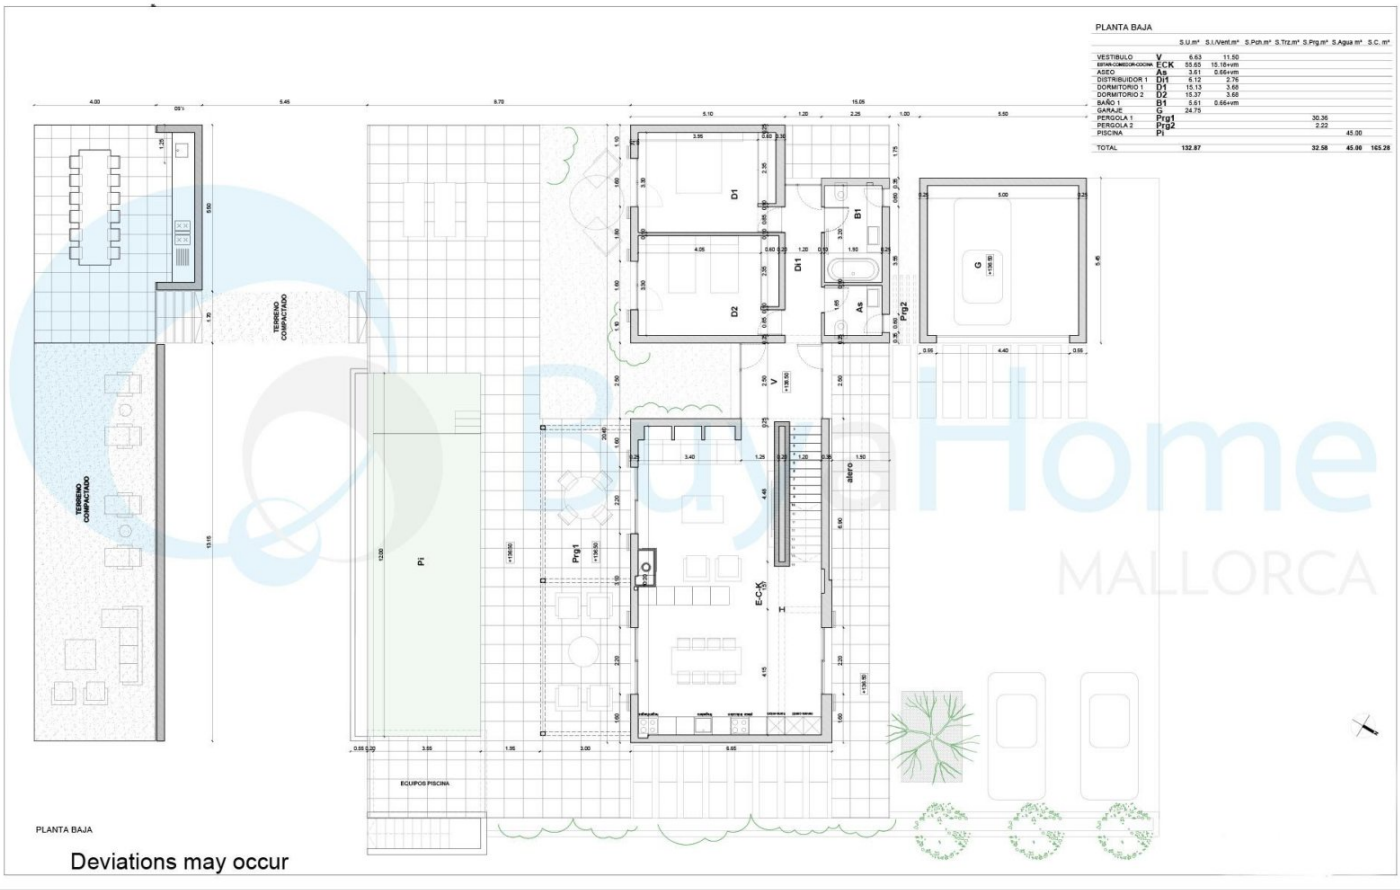
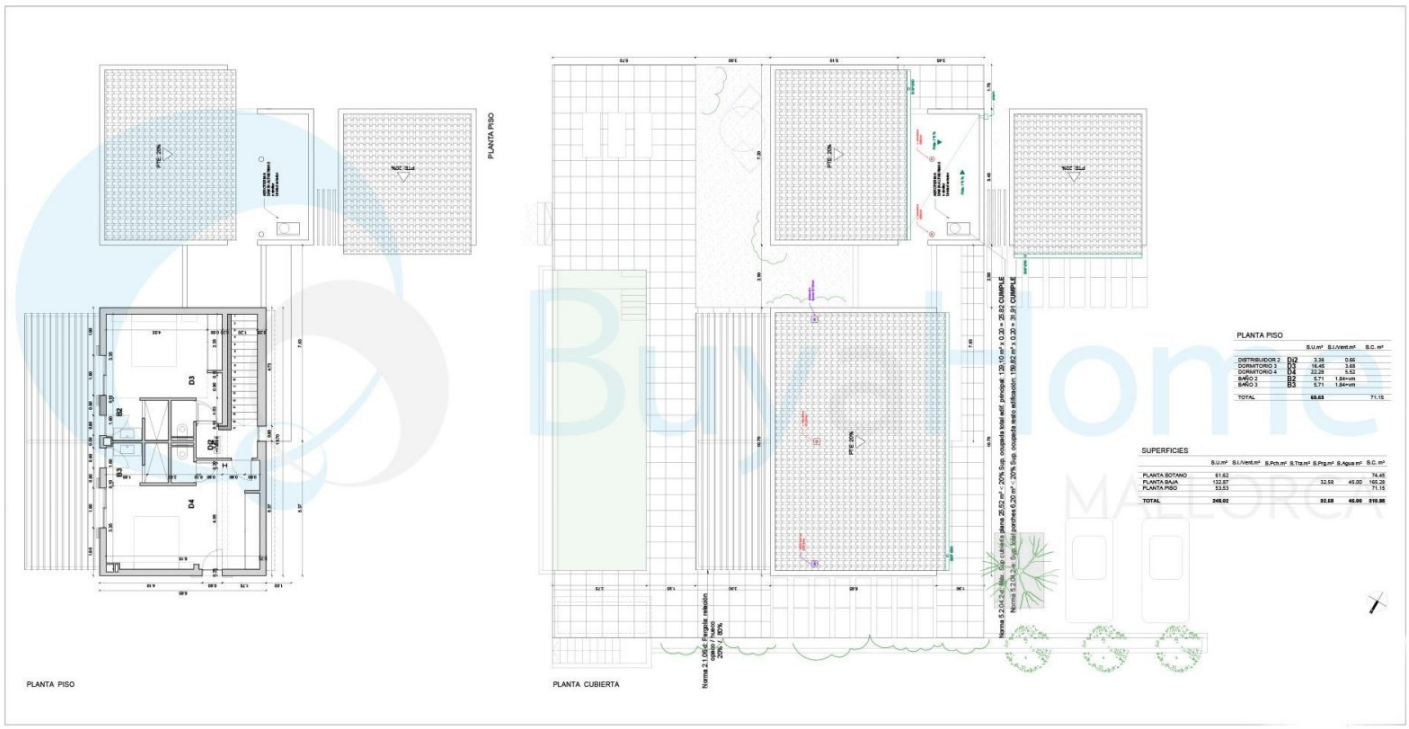

Pi
Ins2
Cámara sanitaria
Cámara sanitaria
Di3
Al
Lv
Ins1
PLANTA SÓTANO
PLANTA SOTANO
Deviations may occur


PLANTA BAJA
D1
D2
Di1
B1
As
Prg2
G
V
Pi
Prg1
E-CK
H
abajo
TERRENO COMPACTADO
TERRENO COMPACTADO
EQUIPOS PISCINA
PLANTA BAJA
Deviations may occur



Deviations may occur

